
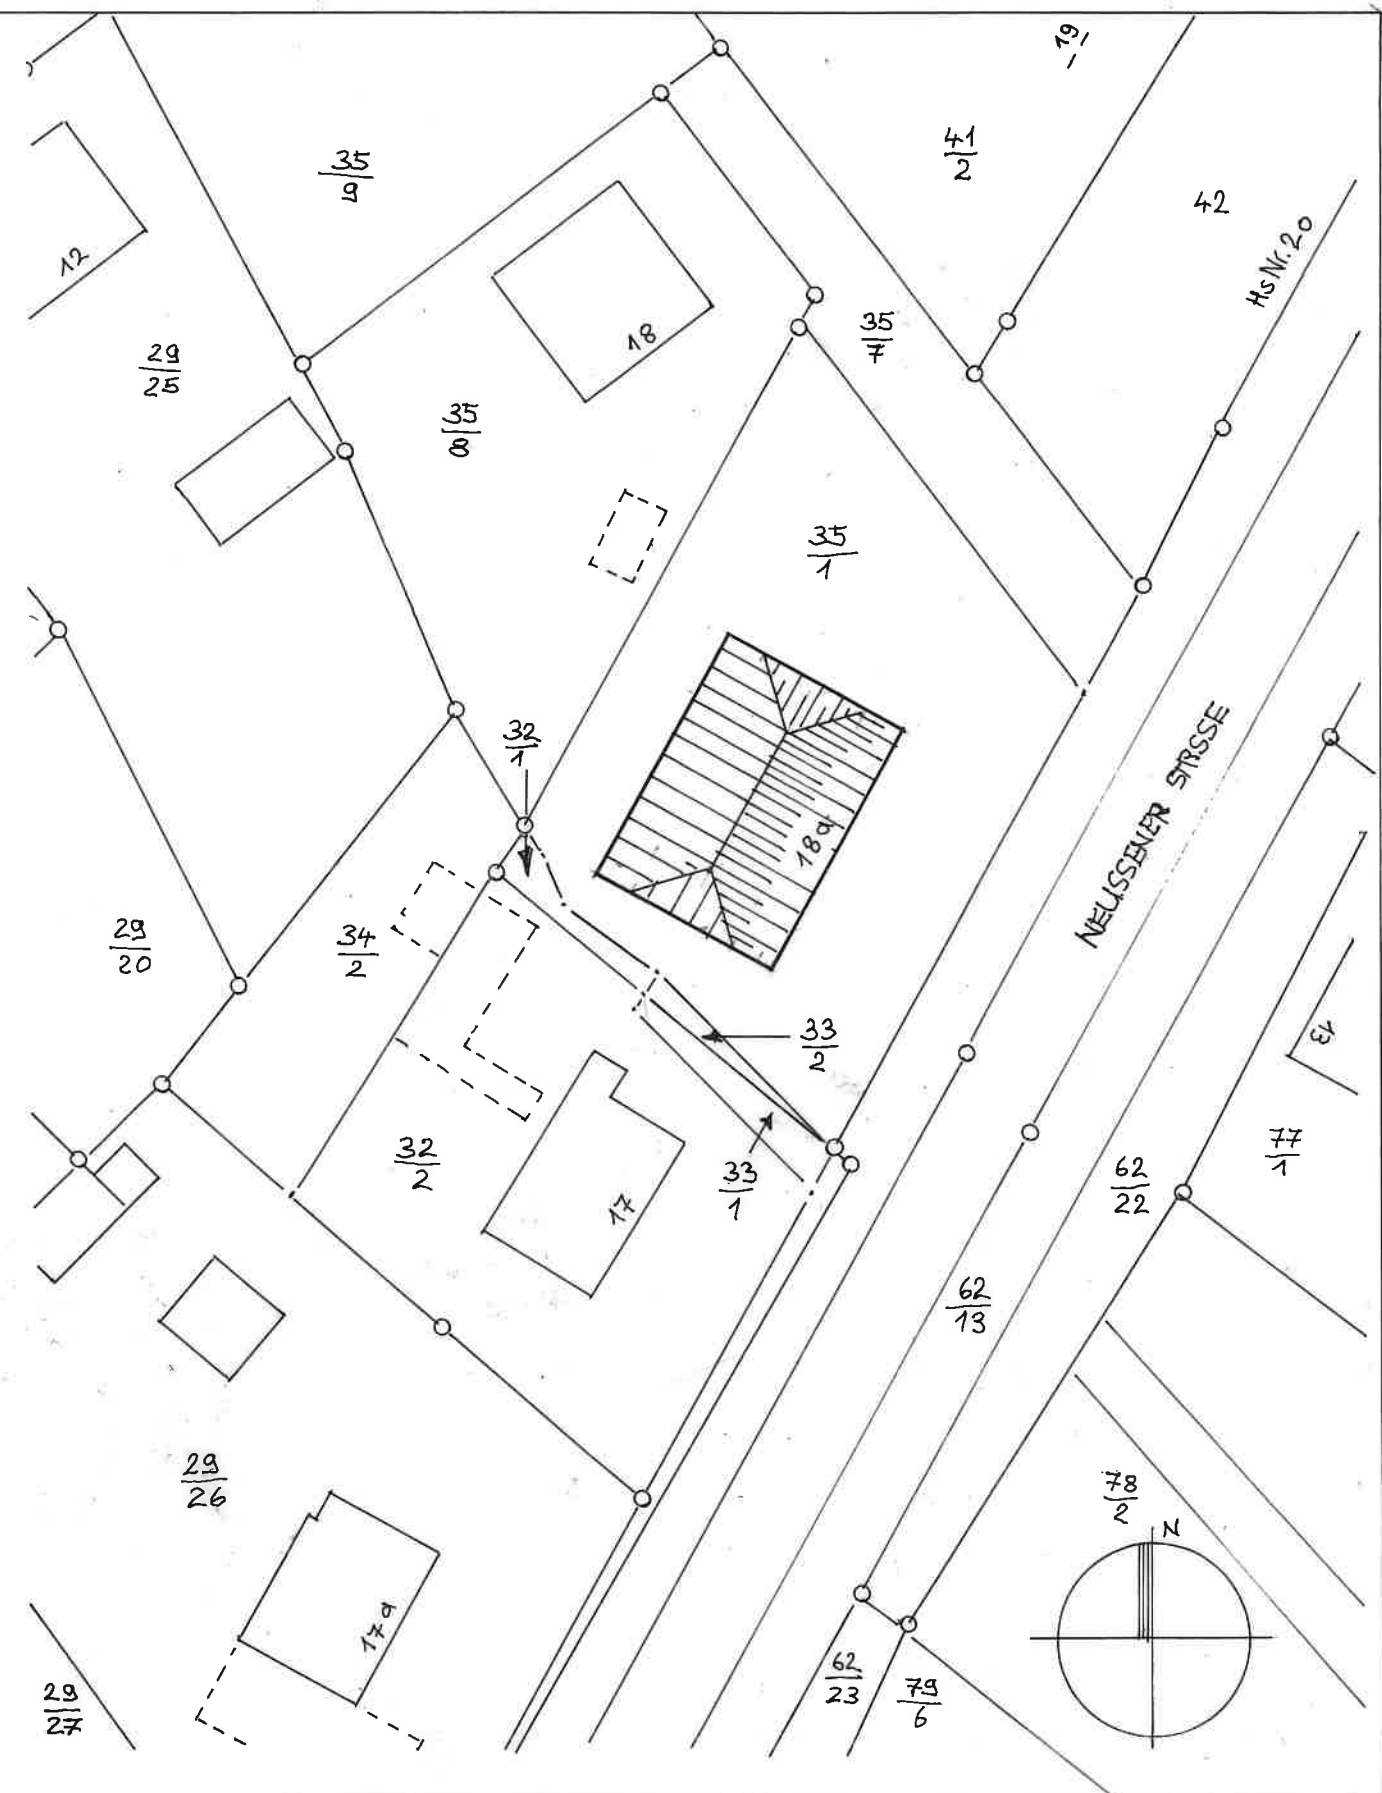


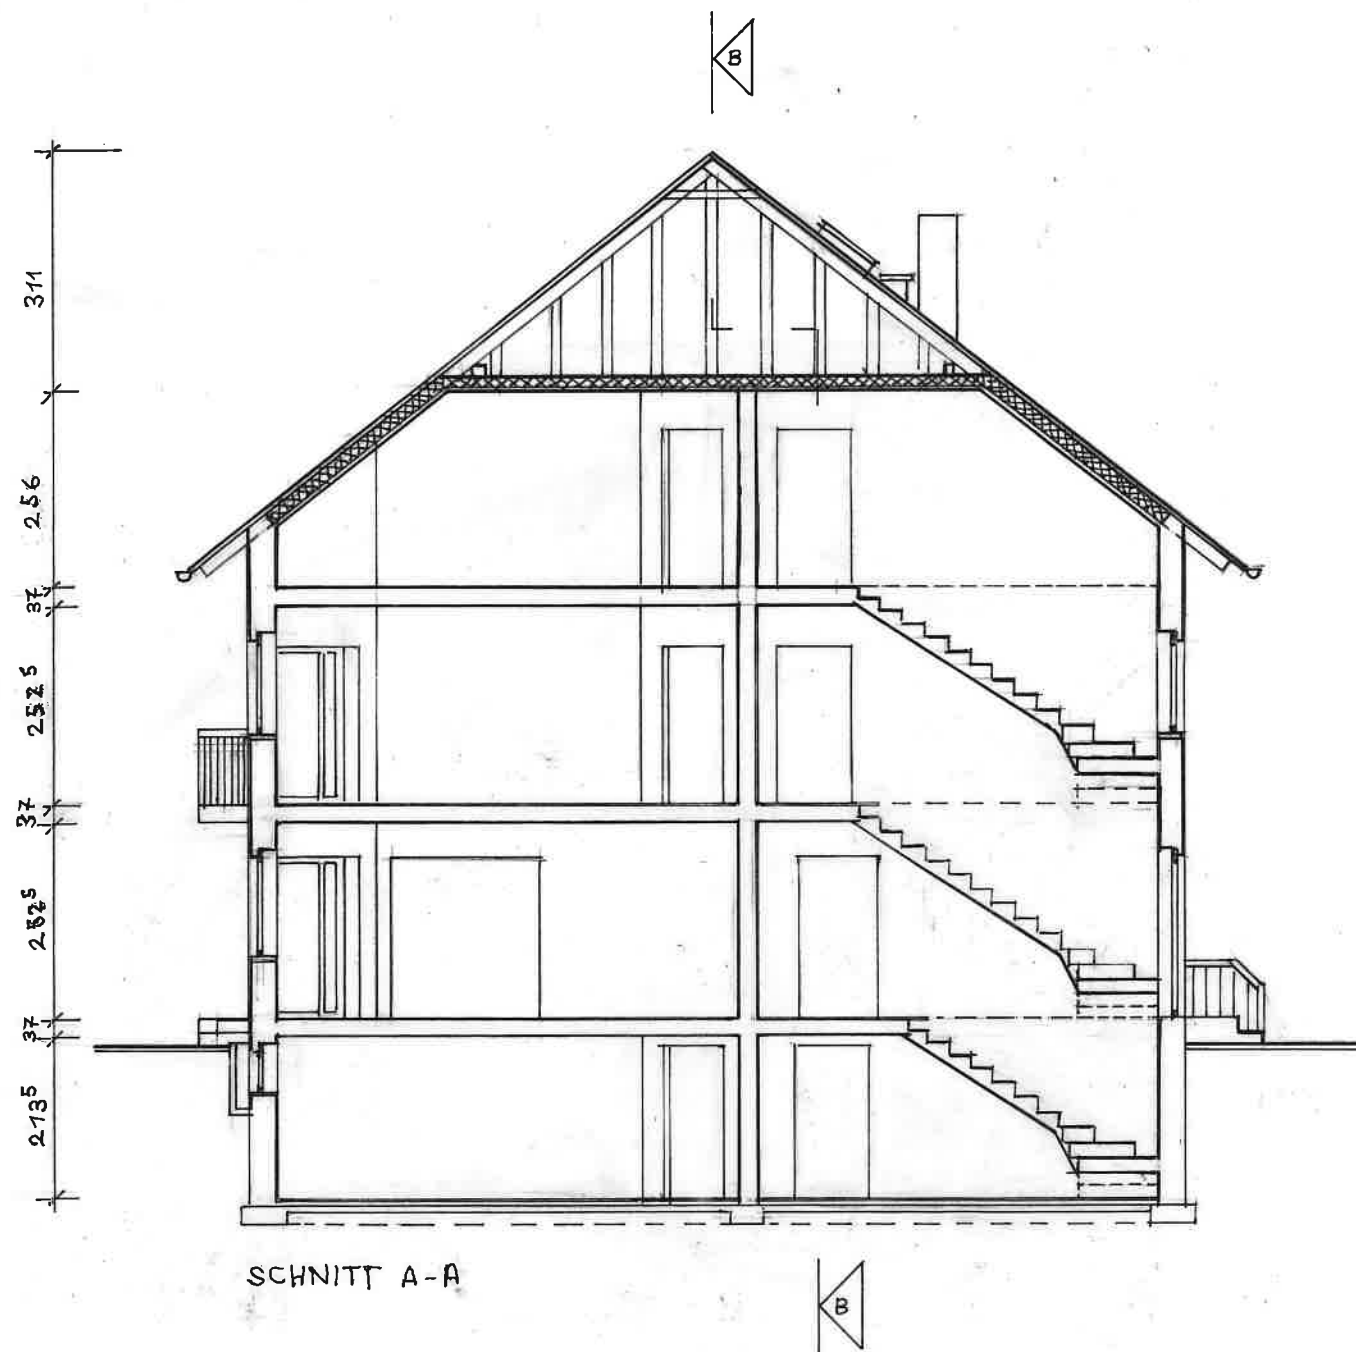

Planungsgemeinschaft Kurig & Schulze
Schildau, Goethestraße 4, 04889 Belgern - Schildau

Bauvorhaben: Umnutzung Arztpraxis zu zwei Wohneinheiten, Belgern, Neuberger
Straße 18a, 04874 Belgern - Schildau


Bauherrschaft: Renate Natusch, Schmiedestraße 4a, 04861 Torgau/ OT Loßwig

Zeichnung: Schnitt A - A und Lageplan


Maßstab: 1:100 / 1:500

Datum: 06.05.2026

Plan- Nr.: A 1

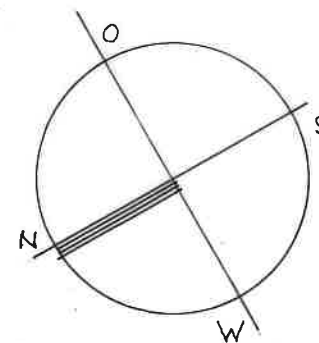

Plan- Nr.: A 2

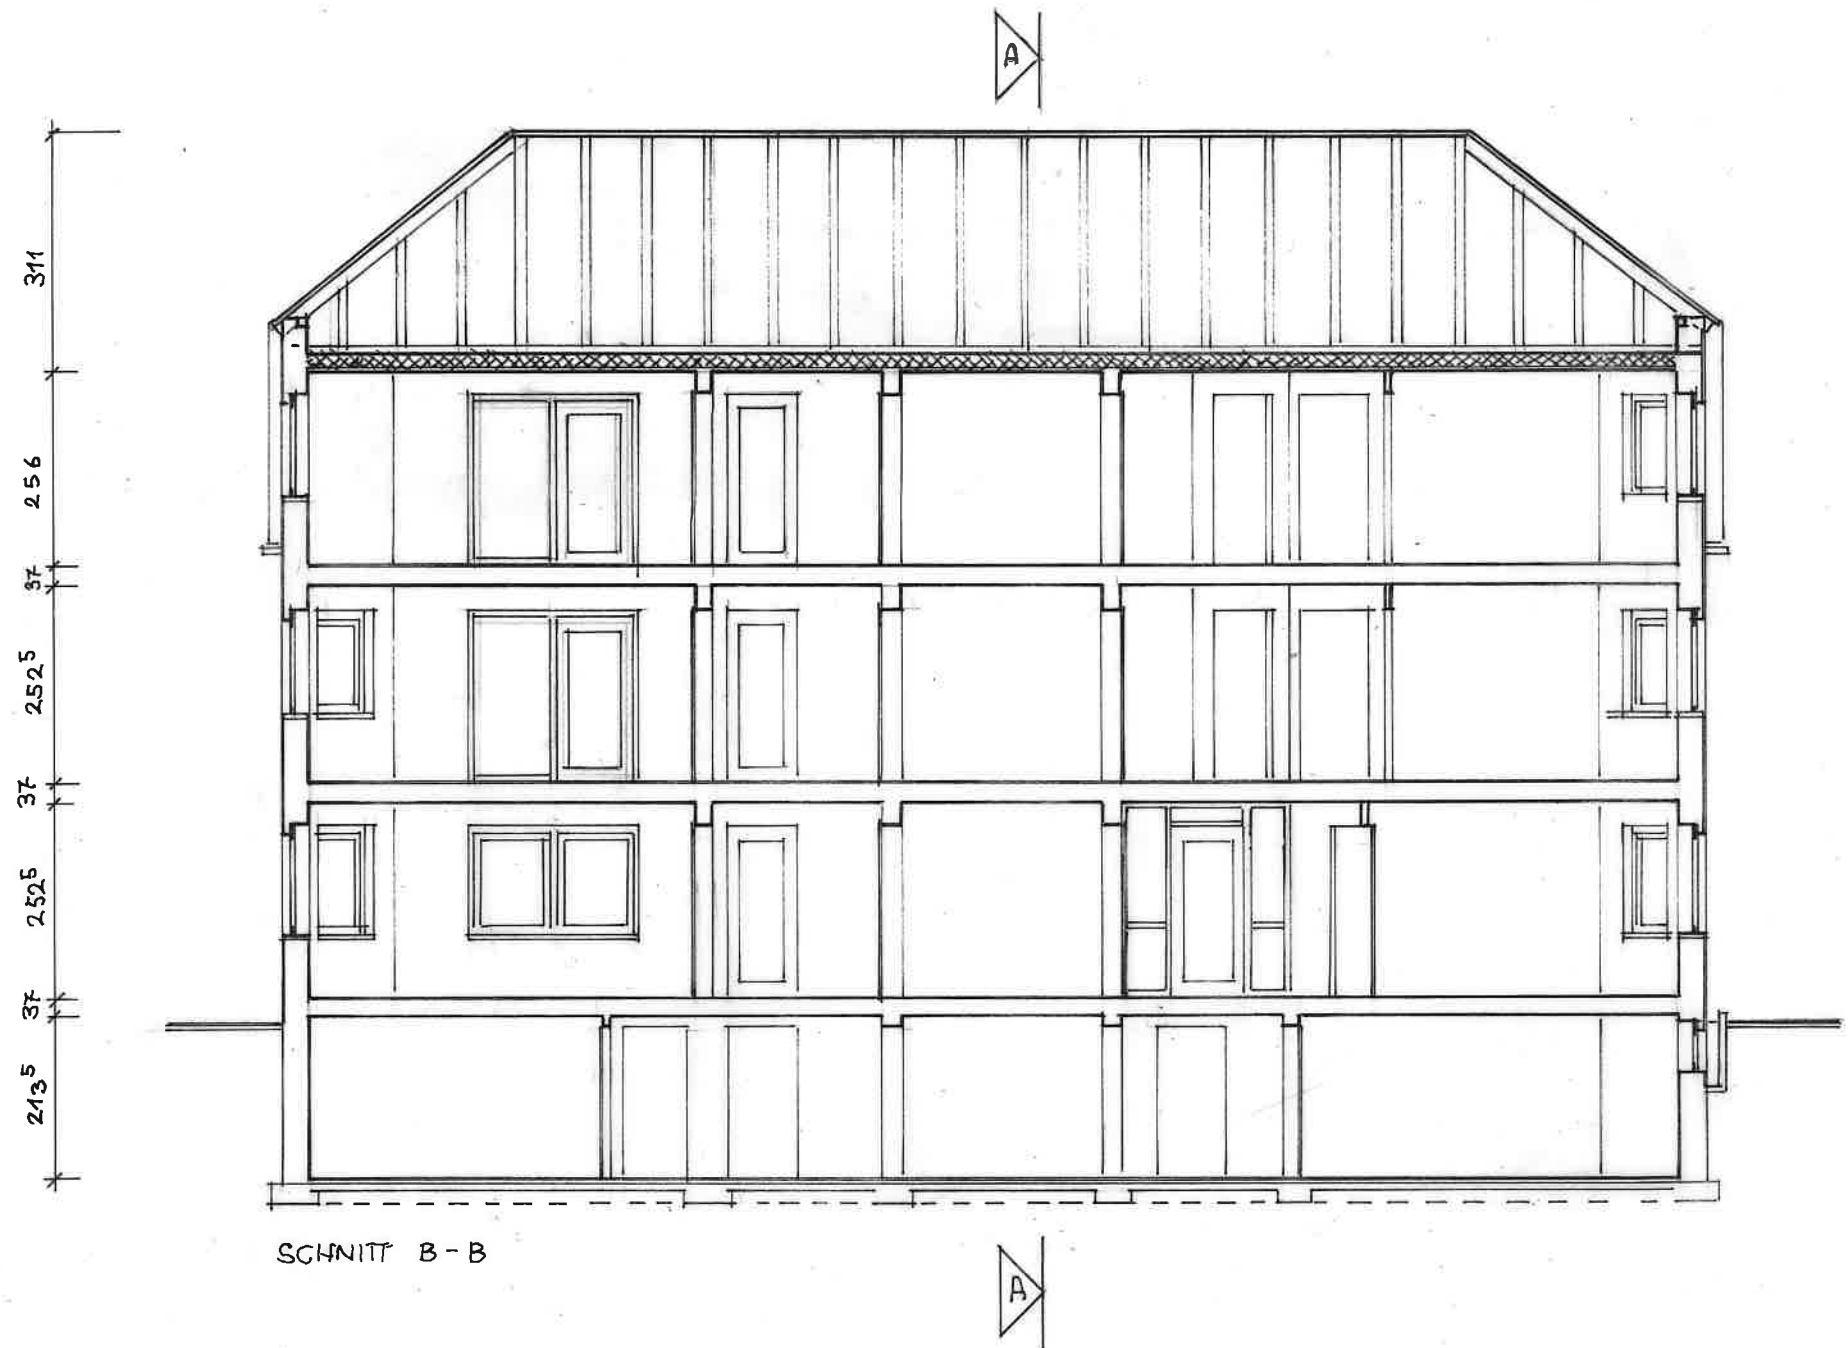

SCHNITT B-B

Planungsgemeinschaft Kurig & Schulze
Schildau, Goethestraße 4, 04889 Belgern - Schildau

Bauvorhaben: **Umnutzung Arztpraxis zu zwei Wohneinheiten, Belgern, Neußener Straße 18a, 04874 Belgern - Schildau**



Bauherrschaft: Renate Natusch, Schmiedestraße 4a, 04861 Torgau/ OT Loßwig

Zeichnung: **Schnitt B - B**

Maßstab: 1:100

Datum: 06.05.2026

Plan- Nr.: A 3

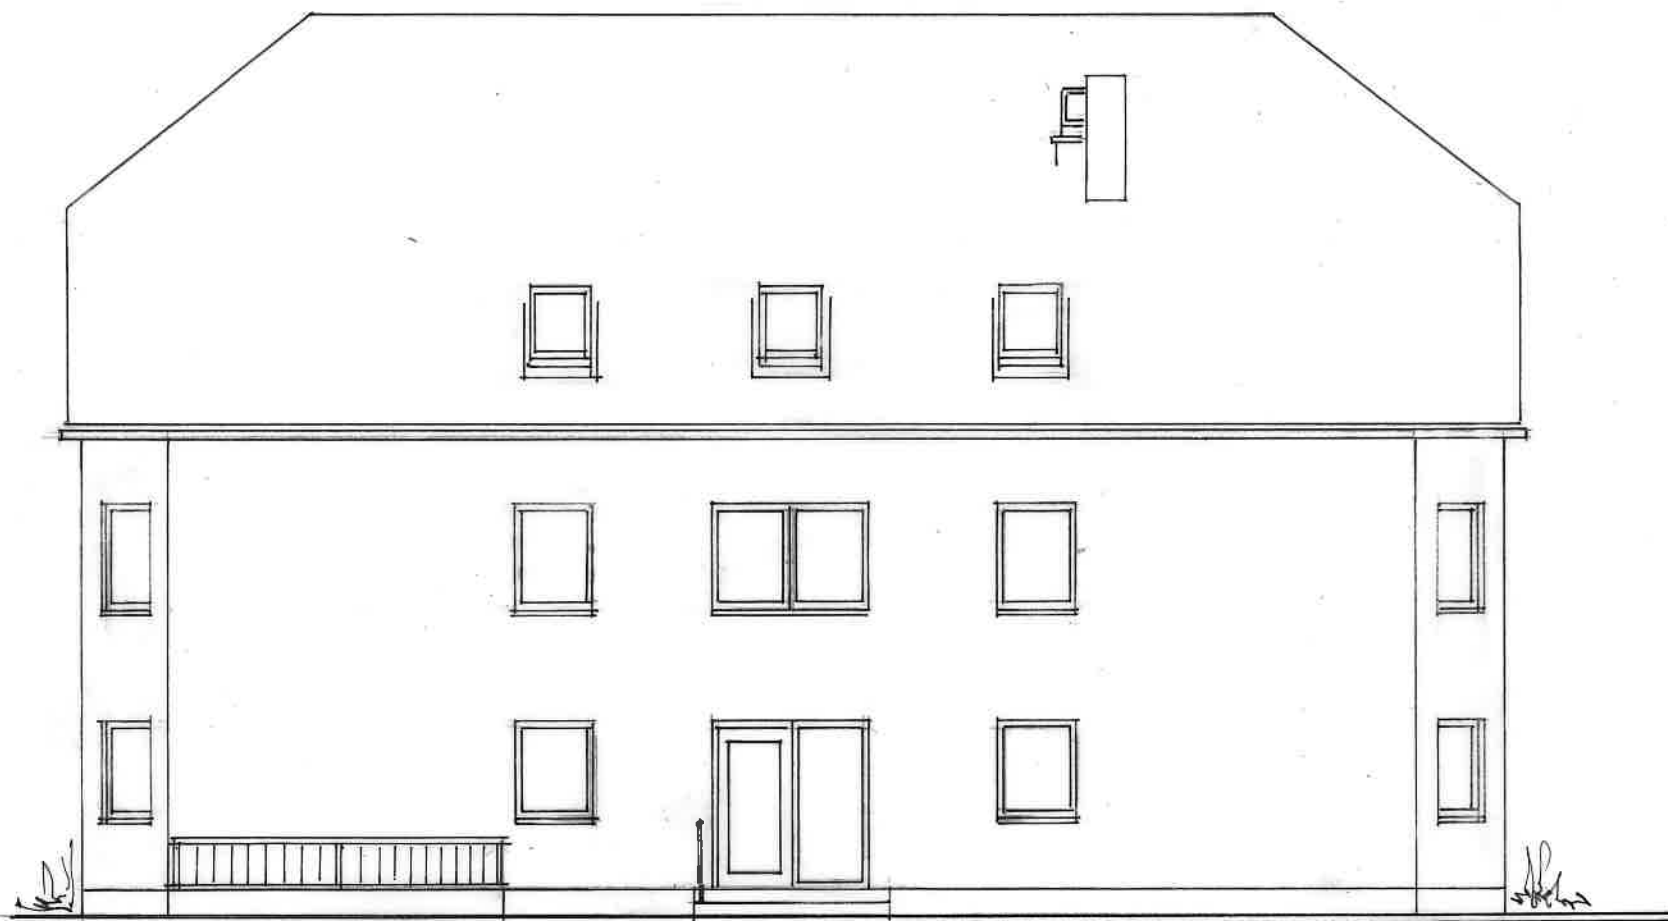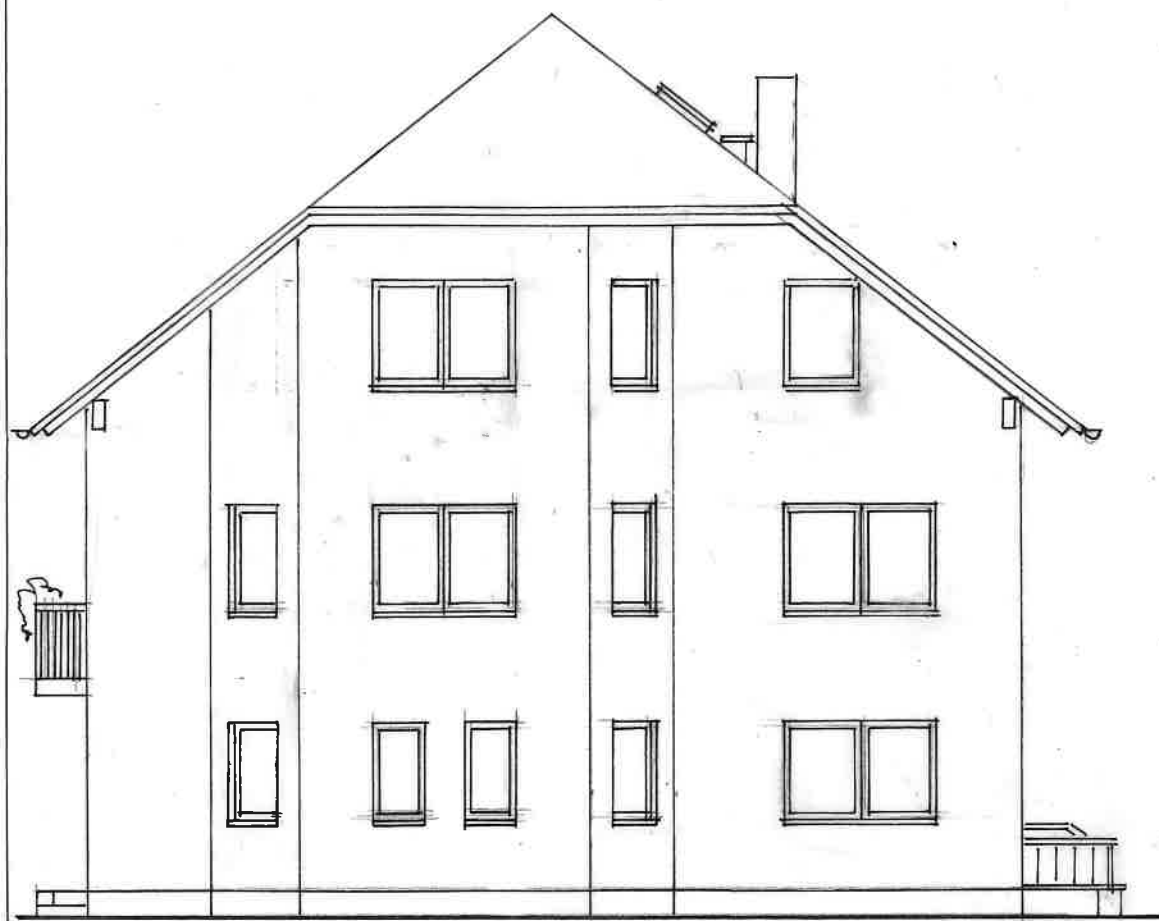

Planungsgemeinschaft Kurig & Schulze
Schildau, Goethestraße 4, 04889 Belgern - Schildau

Bauvorhaben: Umnutzung Arztpraxis zu zwei Wohneinheiten, Belgern, Neußener
Straße 18a, 04874 Belgern - Schildau


Bauherrschaft: Renate Natusch, Schmiedestraße 4a, 04861 Torgau/ OT Loßwig

Zeichnung: Ansichten von Süden und Osten

Maßstab: 1:100

Datum: 06.05.2026

Plan- Nr.: A 4

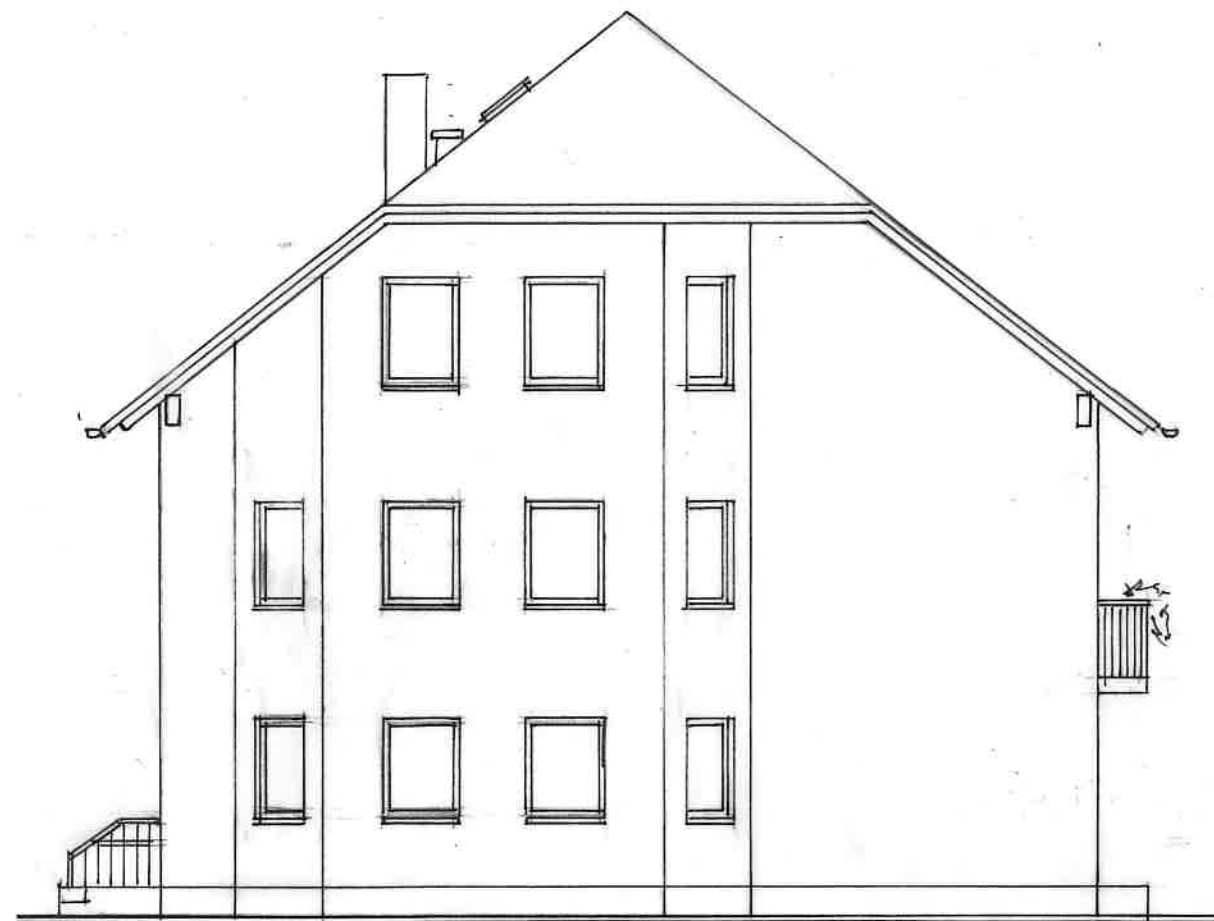

Planungsgemeinschaft Kurig & Schulze
Schildau, Goethestraße 4, 04889 Belgern - Schildau

Bauvorhaben: Umnutzung Arztpraxis zu zwei Wohneinheiten, Belgern, Neußener
Straße 18a, 04874 Belgern - Schildau

Bauherrschaft: Renate Natusch, Schmiedestraße 4a, 04861 Torgau/ OT Loßwig

Zeichnung: Ansichten von Norden und Westen

Maßstab: 1:100

Datum: 06.05.2026

Plan- Nr.: A 5